


Předsíň	4,0 m ²
Koupelna s wc	5,6 m ²
Kuchyň + obývací pokoj	16,5 m ²
Užitná plocha jednotky	26,2 m²
<hr/>	
Plocha vnitřních přiček	1,5 m ²
Podlahová plocha jednotky	27,6 m²
<hr/>	
Terasa	31,1 m ²
Plocha celkem	58,9 m²

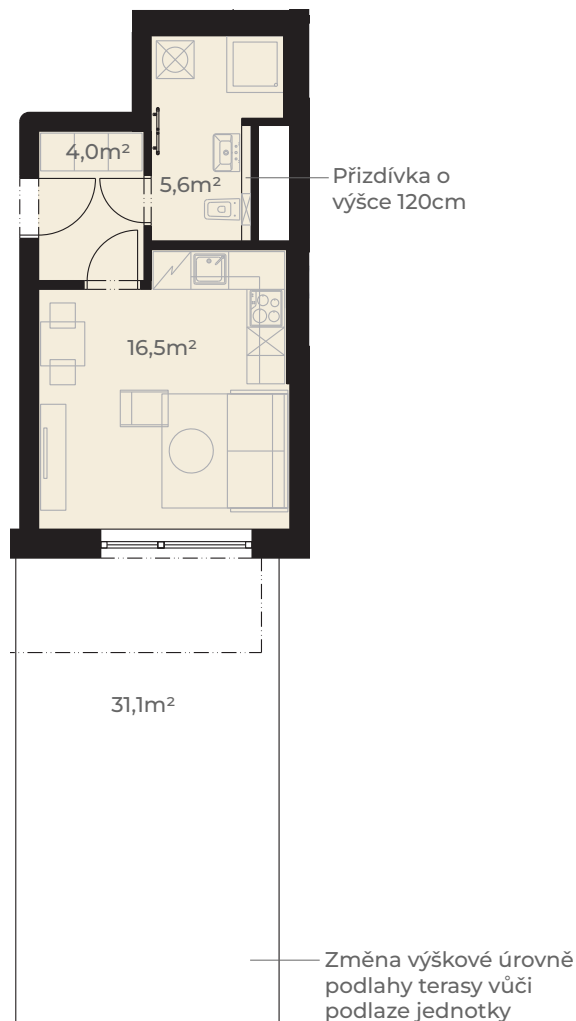

0m 5m
Měřítko 1:120



Pohled z ulice Dělostřelecká



ulice Dělostřelecká

