


Předsíň	4,3 m ²
Chodba	5,4 m ²
Kuchyň + obývací pokoj	27,3 m ²
Komora	2,2 m ²
Koupelna s wc	5,2 m ²
Ložnice	18,2 m ²
Užitná plocha jednotky	62,6 m²

Plocha vnitřních příček	3,4 m ²
Podlahová plocha jednotky	66,0 m²


Předzahrádka	53,6 m ²
Předzahrádka	30,2 m ²
Plocha celkem	149,8 m²

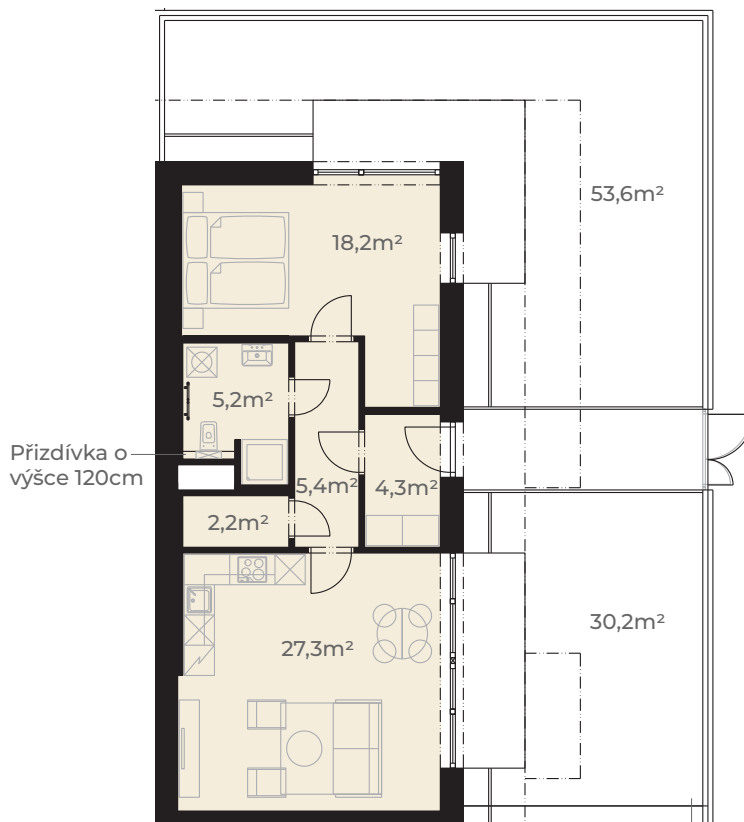

0m 5m
Měřítko 1:150



Pohled z ulice Dělostřelecká

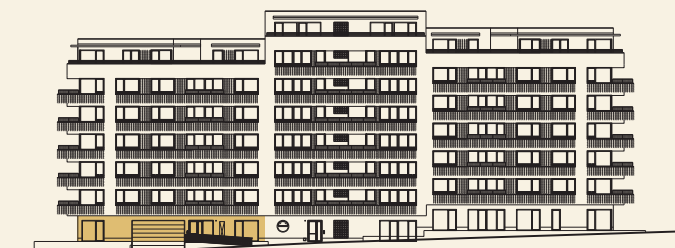

ulice Dělostřelecká

