


Předsíň	6,7 m ²
Koupelna s wc	4,2 m ²
Kuchyň + obývací pokoj	28,9 m ²
Užitná plocha jednotky	39,8 m²
<hr/>	
Plocha vnitřních příček	2,8 m ²
Podlahová plocha jednotky	42,6 m²
<hr/>	
Terasa	36,7 m ²
Plocha celkem	79,3 m²

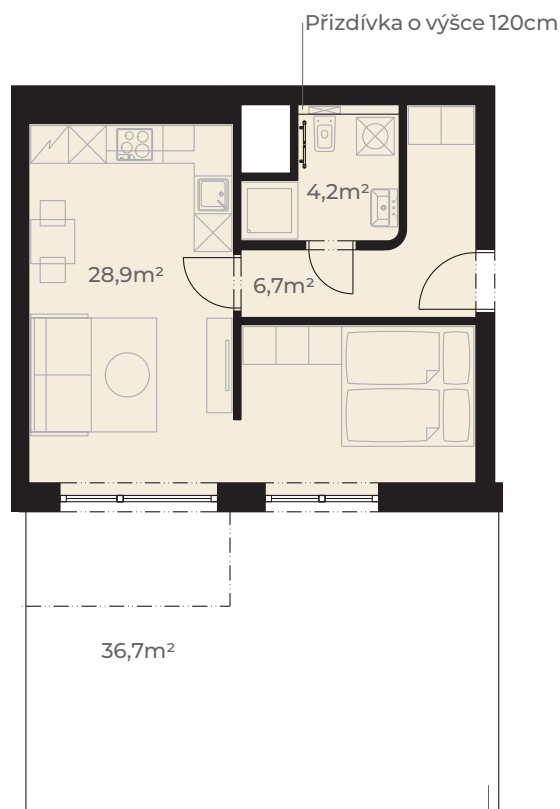

Změna výškové úrovně podlahy terasy vůči podlaze jednotky

0m 5m
Měřítko 1:120



Pohled z ulice Dělostřelecká



ulice Dělostřelecká

