


Předsíň	13,0 m <sup>2</sup>
Pokoj	13,4 m <sup>2</sup>
Koupelna	3,9 m <sup>2</sup>
WC	1,9 m <sup>2</sup>
Kuchyň + obývací pokoj	27,5 m <sup>2</sup>
Ložnice	12,4 m <sup>2</sup>
Komora	3,3 m <sup>2</sup>
<b>Užitná plocha jednotky</b>	<b>75,4 m<sup>2</sup></b>
<hr/>	
Plocha vnitřních příček	3,4 m <sup>2</sup>
<b>Podlahová plocha jednotky</b>	<b>78,8 m<sup>2</sup></b>
<hr/>	
Balkon	2,1 m <sup>2</sup>
<b>Plocha celkem</b>	<b>80,9 m<sup>2</sup></b>

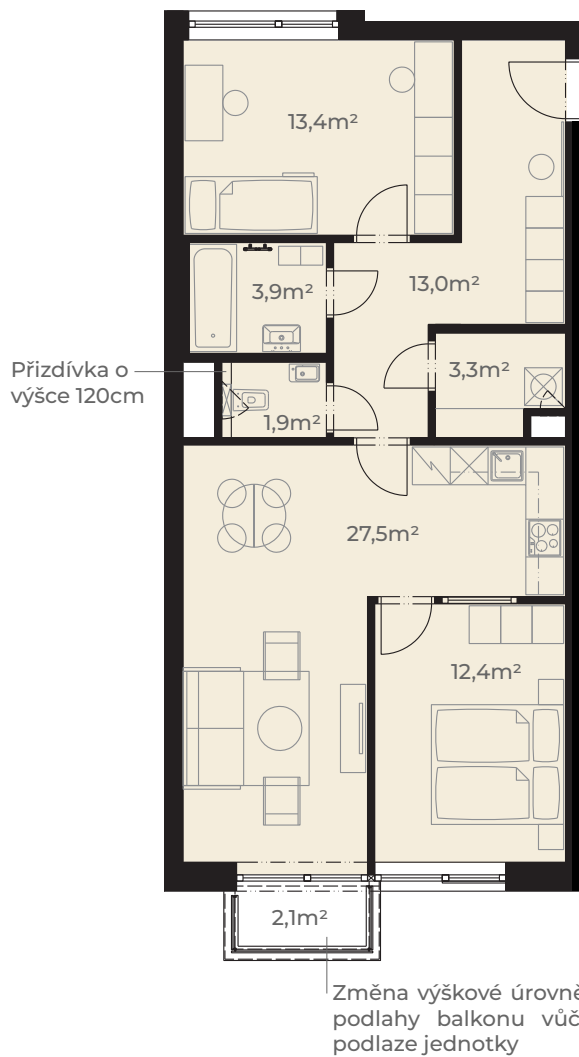

0m 5m  
Měřítko 1:120



Pohled z ulice Dělostřelecká



ulice Dělostřelecká

