



Předsíň	6,0 m ²
Koupelna s wc	4,6 m ²
Kuchyň + obývací pokoj	26,3 m ²
Užitná plocha jednotky	36,9 m²
<hr/>	
Plocha vnitřních příček	1,8 m ²
Podlahová plocha jednotky	38,7 m²
<hr/>	
Lodžie	5,2 m ²
Plocha celkem	43,9 m²

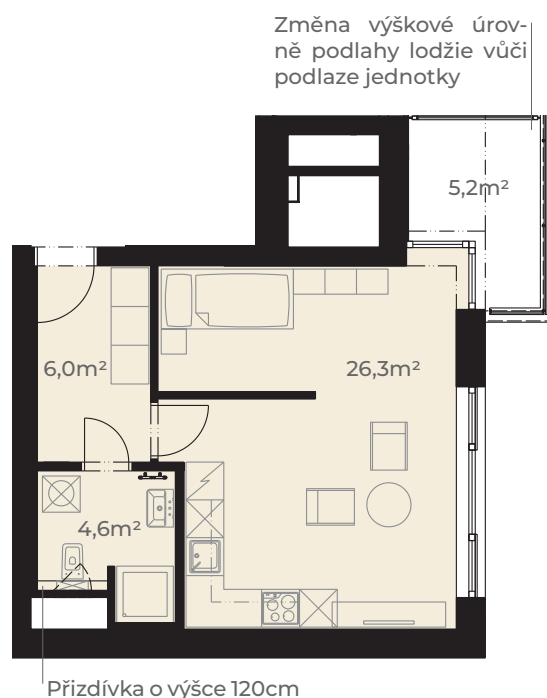

0m 5m
Měřítko 1:120



Pohled z ulice Dělostřelecká

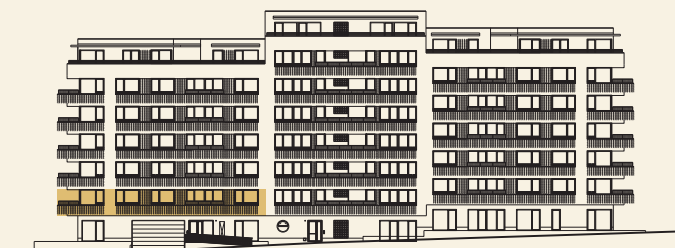

ulice Dělostřelecká

