


Předsíň	6,3 m ²
Koupelna s wc	4,5 m ²
Kuchyň + obývací pokoj	27,2 m ²
Užitná plocha jednotky	38,0 m²
<hr/>	
Plocha vnitřních příček	1,9 m ²
Podlahová plocha jednotky	39,9 m²
<hr/>	
Lodžie	5,2 m ²
Plocha celkem	45,1 m²

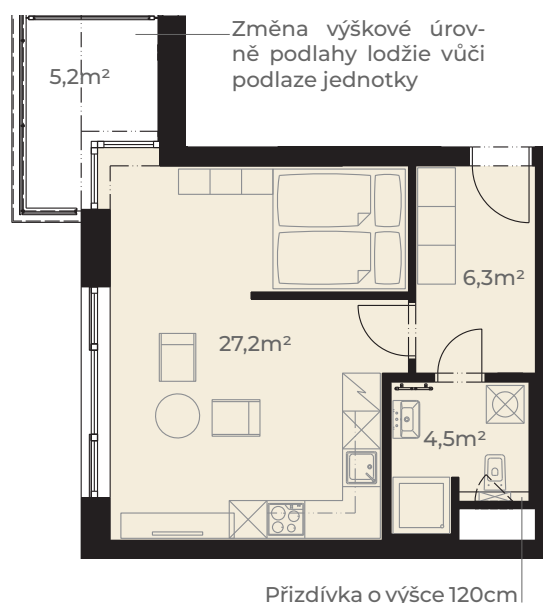

0m 5m
Měřítko 1:120



Pohled z ulice Dělostřelecká



ulice Dělostřelecká

