


Předsíň	12,1 m ²
Kuchyň + obývací pokoj	29,5 m ²
Koupelna	5,1 m ²
WC	2,5 m ²
Pokoj	14,7 m ²
Ložnice	12,5 m ²
Komora	2,1 m ²
Užitná plocha jednotky	78,5 m²

Plocha vnitřních příček	3,6 m ²
Podlahová plocha jednotky	82,1 m²

Lodžie	6,5 m ²
Balkon	9,3 m ²
Plocha celkem	97,9 m²

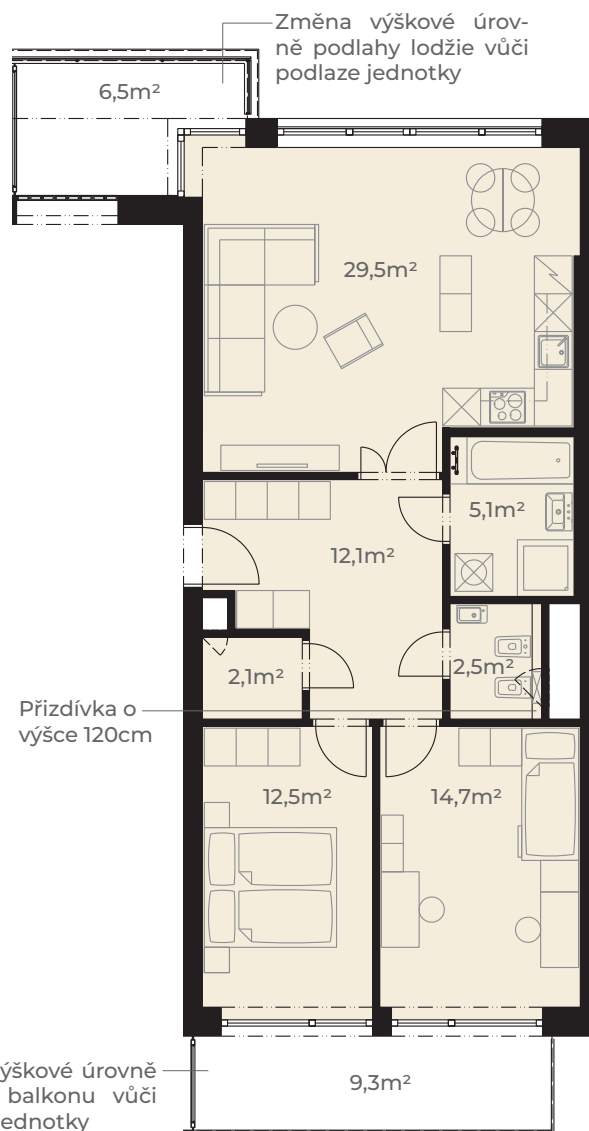

0m 5m
Měřítko 1:120



Změna výškové úrovně podlahy balkonu vůči podlaze jednotky

Pohled z ulice Dělostřelecká



ulice Dělostřelecká

