


Předsíň	8,0 m ²
Kuchyně	9,4 m ²
Obývací pokoj	13,5 m ²
Ložnice	12,8 m ²
Koupelna	5,2 m ²
WC	1,6 m ²
Pokoj	14,9 m ²
Užitná plocha jednotky	65,4 m²

Plocha vnitřních příček	2,7 m ²
Podlahová plocha jednotky	68,1 m²

Balkon	4,3 m ²
Balkon	5,8 m ²
Plocha celkem	78,2 m²

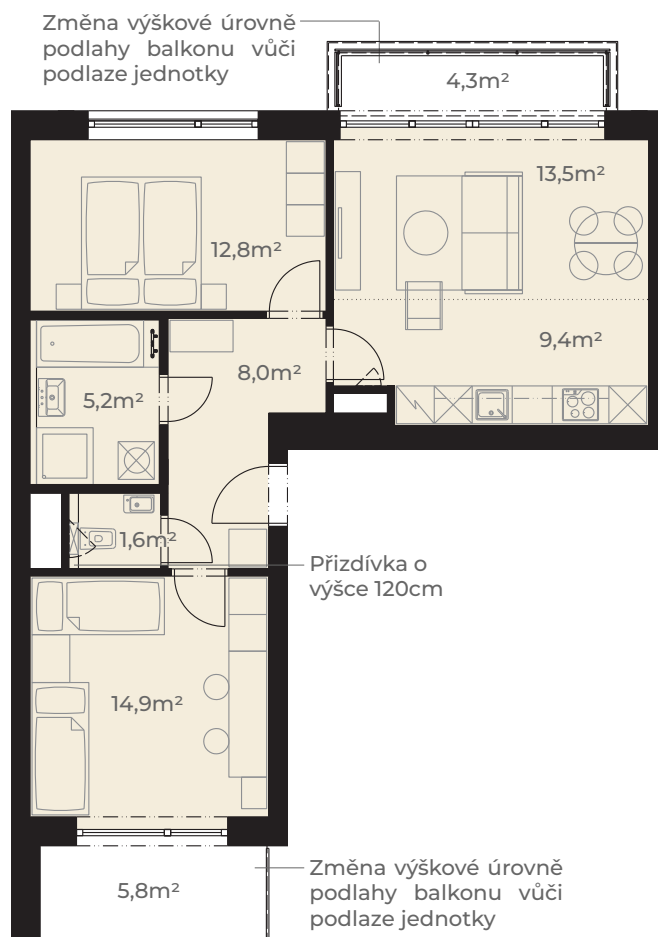

0m 5m
Měřítko 1:120



Pohled z ulice Dělostřelecká



ulice Dělostřelecká

