



Předsíň	13,0 m ²
Pokoj	13,4 m ²
Koupelna	3,9 m ²
WC	1,9 m ²
Kuchyň + obývací pokoj	27,5 m ²
Ložnice	12,4 m ²
Komora	3,3 m ²
Užitná plocha jednotky	75,4 m²
<hr/>	
Plocha vnitřních příček	3,4 m ²
Podlahová plocha jednotky	78,8 m²
<hr/>	
Balkon	2,1 m ²
Plocha celkem	80,9 m²

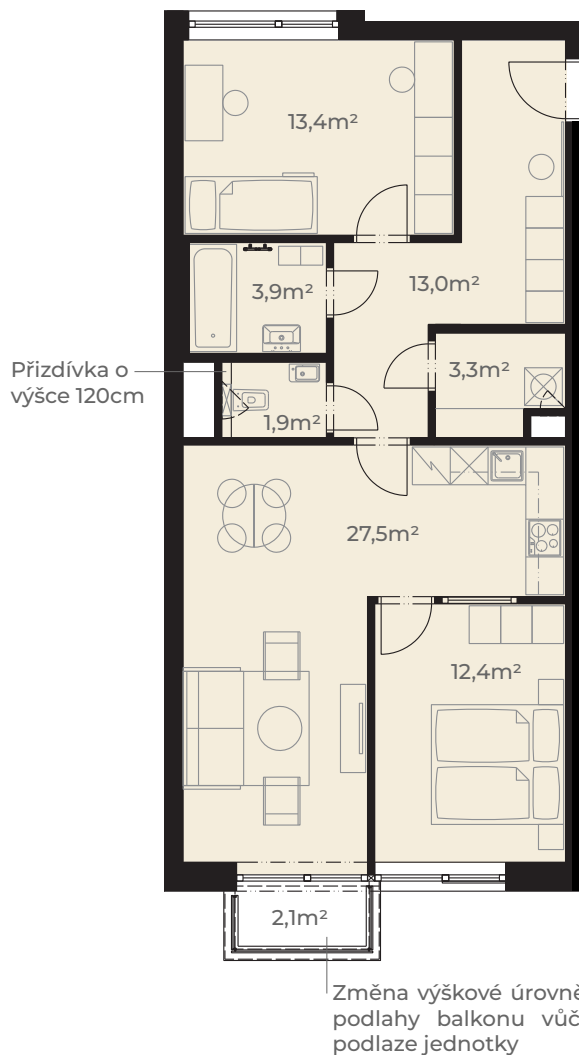

0m 5m
Měřítko 1:120



Pohled z ulice Dělostřelecká

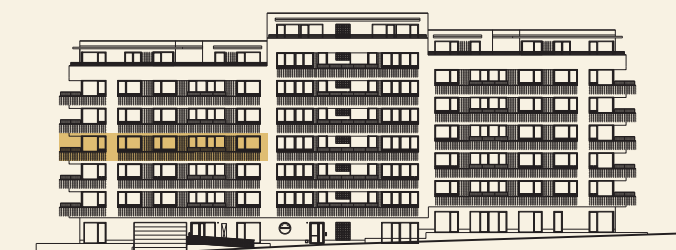

ulice Dělostřelecká

