



Předsíň	4,0 m ²
Koupelna s wc	4,1 m ²
Kuchyň + obývací pokoj	23,0 m ²
Komora	2,1 m ²
Užitná plocha jednotky	33,2 m²
<hr/>	
Plocha vnitřních příček	1,8 m ²
Podlahová plocha jednotky	35,0 m²
<hr/>	
Lodžie	6,5 m ²
Plocha celkem	41,5 m²

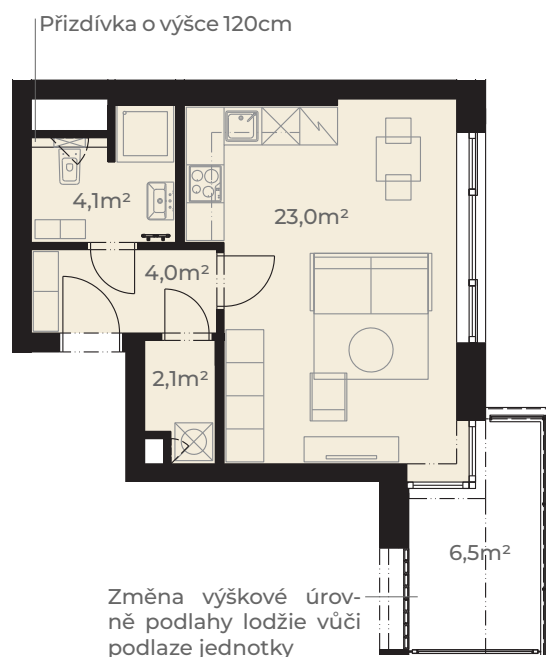

0m 5m
Měřítko 1:120



Pohled z ulice Dělostřelecká

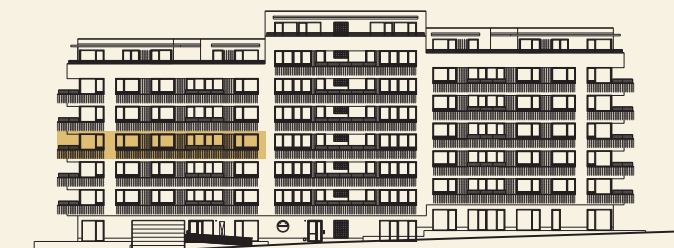

ulice Dělostřelecká

