


Předsíň	15,9 m ²
Koupelna	5,3 m ²
WC	2,6 m ²
Pokoj	14,7 m ²
Pokoj	12,1 m ²
Komora	1,9 m ²
Kuchyň + obývací pokoj	33,9 m ²
Ložnice	19,3 m ²
Koupelna s wc	3,9 m ²
Užitná plocha jednotky	109,6 m²
<hr/>	
Plocha vnitřních příček	7,9 m ²
Podlahová plocha jednotky	117,5 m²
<hr/>	
Terasa	38,7 m ²
Lodžie	5,2 m ²
Plocha celkem	161,4 m²

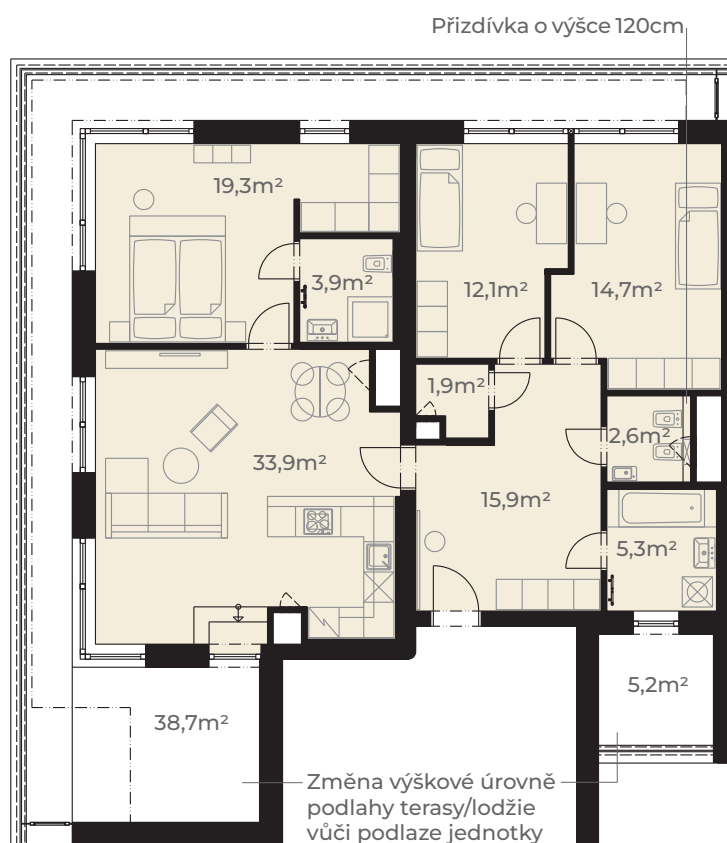

0m 5m
Měřítko 1:150



Pohled z ulice Dělostřelecká



ulice Dělostřelecká

