


Předsíň	6,6 m ²
Koupelna s wc	4,2 m ²
Kuchyň + obývací pokoj	28,9 m ²
Užitná plocha jednotky	39,7 m²
<hr/>	
Plocha vnitřních příček	1,9 m ²
Podlahová plocha jednotky	41,6 m²
<hr/>	
Terasa	36,7 m ²
Plocha celkem	78,3 m²

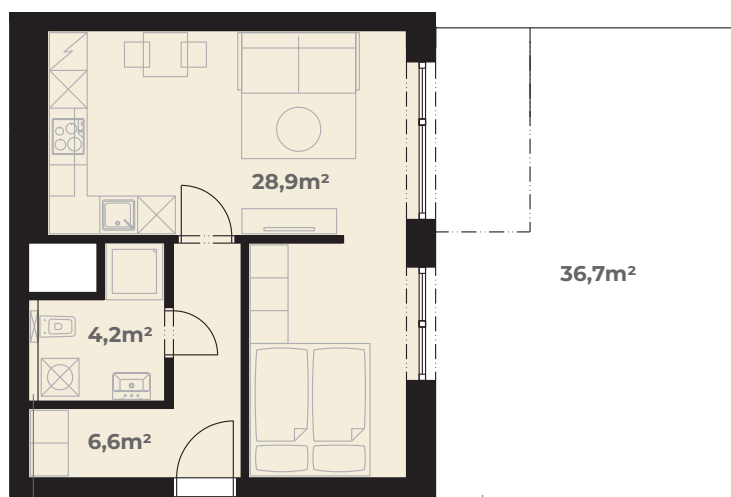


Přízdívka o výšce 120cm

Změna výškové úrovně podlahy terasy vůči podlaze jednotky

0m 5m
Měřítko 1:120



Pohled z ulice Dělostřelecká

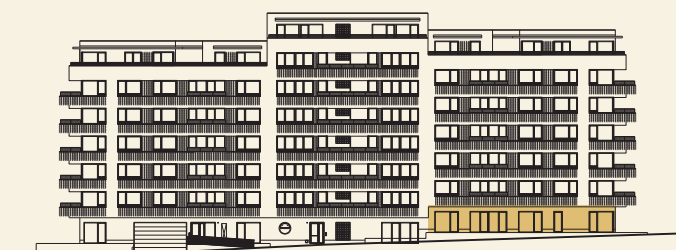

ulice Dělostřelecká

